

ΕΦΗΜΕΡΙΣ ΤΗΣ ΚΥΒΕΡΝΗΣΕΩΣ
ΤΗΣ ΕΛΛΗΝΙΚΗΣ ΔΗΜΟΚΡΑΤΙΑΣ

ΕΝ ΑΘΗΝΑΙΣ ΤΗι 23 ΔΕΚΕΜΒΡΙΟΥ 1978 | ΤΕΥΧΟΣ ΤΕΤΑΡΤΟΝ | ΑΡΙΘΜΟΣ ΦΥΛΛΟΥ 684

ΠΕΡΙΕΧΟΜΕΝΑ

ΑΠΑΛΛΟΤΡΙΩΣΕΙΣ

ΑΠΟΦΑΣΕΙΣ

ΠΟΛΕΟΔΟΜΙΑ

ΑΠΟΦΑΣΕΙΣ

ΑΠΑΛΛΟΤΡΙΩΣΕΙΣ

ΑΠΟΦΑΣΕΙΣ

Ἀριθ. Δ. 6535/4178 (1)

Περὶ αὐτοδικαίας ἀνακλήσεως τῆς ἀναγκαστικῆς ἀπαλλοτριώσεως πού κηρύχθηκε δυνάμει τῆς Δ. 2559/2402/15-5-1971 (Φ.Ε.Κ. 116/1971 τ. Δ') κοινῆς Ὑπουργικῆς ἀποφάσεως, γιὰ τὴ διάνοιξη τμήματος τῆς Ἐθνικῆς Ὁδοῦ Θερμοπυλῶν - Ἰτέας - Ναυπάκτου.

ΟΙ ΥΠΟΥΡΓΟΙ
ΟΙΚΟΝΟΜΙΚΩΝ ΚΑΙ ΔΗΜΟΣΙΩΝ ΕΡΓΩΝ

Ἔχοντας ὑπόψη :

1. Τὶς διατάξεις τῶν παραγρ. 2 καὶ 4 τοῦ ἄρθρου 11 τοῦ Ν.Δ. 797/1971 «περὶ ἀναγκαστικῶν ἀπαλλοτριώσεων».
2. Τὴν κοινὴ ἀπόφασή μας Δ. 2559/2402/15-5-1971 (Φ.Ε.Κ. 116/1971 τ. Δ'), «περὶ ἀναγκαστικῆς ἀπαλλοτριώσεως κτημάτων πρὸς διάνοιξιν τῆς Ἐθνικῆς Ὁδοῦ Θερμοπυλῶν - Ἰτέας - Ναυπάκτου, τμήματος Ἀμφίσσης - Ἰτέας».
3. Τὸ ὅτι δὲν καθορίστηκε ἐμπροθέσμως δικαστικῶς ἢ ἐξωδίκως, ἡ προσωρινὴ ἢ ὁριστικὴ τιμὴ μονάδος τῶν ἀπαλλοτριωμένων ἀκινήτων, βεβαιώνουμε :

Ὅτι ἀνακλήθηκε αὐτοδικαίως ἡ ἀναγκαστικὴ ἀπαλλοτρίωση πού κηρύχθηκε δυνάμει τῆς Δ. 2559/2402/15-5-1971 (Φ.Ε.Κ. 116/1971 τ. Δ') κοινῆς Ὑπουργικῆς ἀποφάσεως, γιὰ τὴ διάνοιξη τοῦ τμήματος Ἀμφίσσης - Ἰτέας (χ.θ. 5+100—8+433) τῆς Ἐθνικῆς Ὁδοῦ Θερμοπυλῶν - Ἰτέας - Ναυπάκτου, ἐπειδὴ δὲν καθορίστηκε ἐμπροθέσμως ἡ ἀποζημίωση.

Ἡ ἀπόφαση αὐτὴ νὰ δημοσιευθεῖ στὴν Ἐφημερίδα τῆς Κυβερνήσεως.

Ἀθῆναι, 11 Δεκεμβρίου 1978

ΟΙ ΥΠΟΥΡΓΟΙ

Ο ΥΦΥΠΟΥΡΓΟΣ ΟΙΚΟΝΟΜΙΚΩΝ	ΔΗΜΟΣΙΩΝ ΕΡΓΩΝ
ΠΑΝΑΓΙΩΤΗΣ ΜΠΟΚΟΒΟΣ	ΝΙΚΟΛΑΟΣ ΖΑΡΝΤΙΝΙΔΗΣ

Ἀριθ. ΤΥ 14001 (2)

Περὶ ἐπικυρώσεως ἐκθέσεως Ἐπιτροπῆς καθορισμοῦ τῶν ὁρίων τοῦ αἰγιαλοῦ καὶ τῆς παραλίας εἰς περιοχὴν «ΛΑΦΟΛΑΓΚΑΔΟ» Ἀμφιλοχίας ἔμπροσθεν τῶν ἐγκαταστάσεων τῆς SHELL.

Ο ΝΟΜΑΡΧΗΣ
ΑΙΤΩΛΙΑΣ ΚΑΙ ΑΚΑΡΝΑΝΙΑΣ

Ἔχοντες ὑπόψει :

1) Τὰς διατάξεις : α) τοῦ Νόμου 3200/55 «περὶ Διοικητικῆς ἀποκεντρώσεως» ὡς αὗται ἐτροποποιήθησαν καὶ συνεπληρώθησαν μεταγενεστέρως, β) τοῦ Α.Ν. 2344/40 «περὶ αἰγιαλοῦ καὶ παραλίας» καὶ γ) τοῦ Α.Ν. 263/68 «περὶ τροποποιήσεως καὶ συμπληρώσεως τῶν διατάξεων περὶ Δημοσίων κτημάτων».

2) Τὴν ἀπὸ 19.9.77 συνταγεῖσαν ἔκθεσιν τῆς ὑπὸ τοῦ ἄρθρου 5 τοῦ Α.Ν. 263/1968 προβλεπομένης Ἐπιτροπῆς καθορισμοῦ τῶν ὁρίων τοῦ αἰγιαλοῦ καὶ τῆς παραλίας ὡς καὶ τὸ συνοδεῦον τὴν ἔκθεσιν ταύτην ἀπὸ 26.6.76 καὶ ὑπὸ κλίμακα 1 : 500 τοπογραφικὸν διάγραμμα τοῦ συντάξαντος τοπογράφου μηχανικοῦ Ἰωάννου Βαϊνᾶ, θεωρηθὲν ὑπὸ τοῦ Δ/ντοῦ ΤΥΝ Αἰτωλ/νίας τὴν ἀπὸ 30.11.77 ἔκθεσιν διὰ τῆς ὁποίας ἡ Ἐπιτροπὴ καθορίζει ἐπὶ τοῦ διαγράμματος τούτου δι' ἐρυθρᾶς συνεχοῦς γραμμῆς τὴν ὁριογραμμὴν τοῦ αἰγιαλοῦ καὶ διὰ κιτρίνης τοιαύτης τὴν ὁριογραμμὴν τῆς παραλίας εἰς τὴν ἐν θέματι ἀναφερομένην τοποθεσίαν.

3) Τὸ ὑπ' ἀριθ. Φ.187.2/633/77 ἀριθ. Σ.2310 τῆς 1.12.77 ἔγγραφο τοῦ Ὑπουργείου Ἐθνικῆς Ἀμύνης διὰ τοῦ ὁποίου τοῦτο ἐκφράζει τὴν σύμφωνον γνώμην του πρὸς τὰ ὑπὸ τῆς εἰρημένης Ἐπιτροπῆς καθορισθέντα ὅρια τοῦ αἰγιαλοῦ καὶ παραλίας εἰς τὴν ἐν λόγῳ τοποθεσίαν, ἀποφασίζομεν :

Ἐπικυροῦμεν τὴν ἀπὸ 19.9.77 ἔκθεσιν τῆς ὑπὸ τοῦ ἄρθρου 5 τοῦ Α.Ν. 263/68 προβλεπομένης Ἐπιτροπῆς

καθορισμοῦ τῶν ὁρίων τοῦ αἰγιαλοῦ καὶ τῆς παραλίας ὡς καὶ τὸ συνοδεῦον, τὴν ἔκθεσιν ταύτην ἀπὸ 26.6.76, ἀναφερόμενο τοπογραφικὸ διάγραμμα ἐπὶ τοῦ ὁποίου καθορίζονται δι' ἐρυθρᾶς συνεχοῦς πολυγωνικῆς γραμμῆς ἡ ὁριογραμμὴ τοῦ αἰγιαλοῦ καὶ διὰ κιτρίνης τοιαύτης ἡ ὁριογραμμὴ τῆς παραλίας εἰς περιοχὴν «ΛΑΦΟΛΑΓΚΑΔΟ» Ἀμφιλοχίας καὶ ἔμπροσθεν ἐγκαταστάσεων SHELL.

Ἡ παροῦσα δημοσιευθήτω διὰ τῆς Ἐφημερίδος τῆς Κυβερνήσεως.

Ἐν Μεσολογγίῳ τῇ 25 Νοεμβρίου 1978

Ὁ Νομάρχης
ΑΘΑΝ. ΚΑΡΑΓΚΟΥΝΙΔΗΣ

ΠΡΑΚΤΙΚΟΝ

Καθορισμοῦ ὁρίων αἰγιαλοῦ καὶ παραλίας εἰς θέσιν «Λαφοδάγκαλο» κτηματικῆς περιφερείας δήμου Ἀμφιλοχίας (ἔνθα αἱ ἐγκαταστάσεις SHELL).

Ἐν Ἀμφιλοχίᾳ σήμερον τὴν 19ην τοῦ μηνὸς Σεπτεμβρίου 1977 ἡμέραν Δευτέραν καὶ ὥραν 10ην π.μ. οἱ ὑπογεγραμμένοι:

1) Δημήτριος Δρᾶκος Οἰκονομικὸς Ἔφορος Βάλτου.

2) Στυλιανὸς Σχοινᾶς Πολ. Μηχ/κὸς ἐπὶ 6ῳ ὡς ἀναπληρωτὴς Δ/ντοῦ Τ.Υ. Αἰτωλ/νίας.

3) Χρῆστος Πασσιόπουλος Ὑποπλοίαρχος Λ.Σ. Λιμενάρχης Πρεβέζης, ἀποτελοῦντες τὴν, δυνάμει τῆς ὑπ' ἀριθμ. Ο.Ε. 8705/6.11.75 ἀποφάσεως τοῦ Νομάρχου Αἰτωλ/νίας, Ἐπιτροπὴν καθορισμοῦ Αἰγιαλοῦ καὶ Παραλίας προβλεπομένην ὑπὸ τῶν διατάξεων τοῦ ἄρθρου 2 τοῦ Α.Ν. 2344/1940 «περὶ Αἰγιαλοῦ καὶ Παραλίας» ὡς ἐτροποποιήθη ὑπὸ τοῦ ἄρθρου 5 τοῦ Α.Ν. 263/1968 «περὶ τροποποιήσεως καὶ συμπληρώσεως τῶν διατάξεων περὶ Δημοσίων κτημάτων» συνελθόντες κατόπιν τοῦ ὑπ' ἀριθμ. 2681/23.8.77 ἐγγράφου τοῦ Οἰκονομικοῦ Ἐφόρου Βάλτου, εἰς τὴν πρὸς καθορισμὸν ὁρίων Αἰγιαλοῦ καὶ Παραλίας, εἰς θέσιν «ΛΑΦΟΔΑΓΚΑΔΟ» τῆς κτηματικῆς περιφερείας τοῦ Δήμου Ἀμφιλοχίας καὶ κατόπιν ἐπιτοπίου καὶ ἐπισταμένης ἐρεύνης καὶ ἐξετάσεως τῶν κρατουσῶν τοπικῶν συνθηκῶν καὶ τὴν πρὸ τῆς τελέσεως οἱουδήποτε τεχνικοῦ ἔργου, φυσικὴν κατάστασιν τῆς ὑπὸ καθαρισμὸν περιοχῆς καὶ ἔχοντες ὑπ' ὄψιν τόσον τὸ ὑπ' ἀριθμ. Φ.187.2/356/77/4.7.77 ἔγγραφον τοῦ Ἀρχηγείου Ναυτικοῦ ὅσον καὶ τὰς σχετικὰς μὲ τὸν καθορισμὸν τῶν ὁριογραμμῶν Αἰγιαλοῦ καὶ Παραλίας διατάξεις τῶν Α.Ν. 2344/40 καὶ 263/68, προέβημεν:

Εἰς τὸν καθορισμὸν τῶν ὁριογραμμῶν Αἰγιαλοῦ καὶ Παραλίας εἰς θέσιν «ΛΑΦΟΛΑΓΚΑΔΟ» τῆς κτηματικῆς περιφερείας τοῦ Δήμου Ἀμφιλοχίας ἔνθα αἱ ἐγκαταστάσεις SHELL ὡς αὗται ἐμφαίνονται εἰς τὸ Τοπογραφικὸν διάγραμμα τοῦ Τοπογράφου Μηχανικοῦ Ἰωάννου Βαΐνᾶ, δεόντως ἠλεγμένον, καὶ θεωρημένον, ὅπερ ἀποτελεῖ ἀναπόσπαστον μέρος τοῦ παρόντος πρακτικοῦ καὶ διὰ μὲν τὸν Αἰγιαλὸν διὰ συνεχοῦς ἐρυθρᾶς μελάνης, διὰ δὲ τὴν παραλίαν διὰ συνεχοῦς κιτρίνου χρώματος εἰς ἀπόστασιν 10μ. ἐκ τῆς ὁριογραμμῆς τοῦ Αἰγιαλοῦ, ὡς ἀναλυτικώτερον ἐμφαίνεται εἰς τὸ συνοδεῦον τὸ παρὸν ὡς ἄνω διάγραμμα καὶ ὡς τὰ ἄρθρα 2 παρ. 2 καὶ 6 παρ. 1 τοῦ Α.Ν. 2344/40.

Τὸ παρὸν ὑπόκειται εἰς ἔγκρισιν ἁρμοδίως.

Ἐφ' ᾧ συνετάγη τὸ παρὸν καὶ ὑπογράφεται ὡς ἕπεται.

Ἡ Ἐπιτροπὴ

Ὁ Πρόεδρος	Τὰ Μέλη
ΔΗΜΗΤΡΙΟΣ Φ. ΔΡΑΚΟΣ	ΣΤ. ΣΧΟΙΝΑΣ
	ΠΑΣΣΙΟΠΟΥΛΟΣ ΧΡ.

ΤΟΠΟΓΡΑΦΙΚΟΝ ΔΙΑΓΡΑΜΜΑ
ΠΕΡΙΟΧΗΣ ΕΜΠΡΟΣΘΕΝ
ΕΓΚΑΤΑΣΤΑΣΕΩΝ SHELL (ΘΕΣΙΣ ΛΑΦΟΛΑΓΚΑΔΟ)
ΠΑΡΑ ΤΗΝ ΕΘΝΙΚΗΝ ΟΔΟΝ
ΑΜΦΙΛΟΧΙΑΣ - ΒΟΝΙΤΣΗΣ (Χ.Θ. 24 Km)
ΓΙΑ ΤΟΝ ΚΑΘΟΡΙΣΜΟΝ ΟΡΙΩΝ ΑΙΓΙΑΛΟΥ & ΠΑΡΑΛΙΑΣ

ΚΛΙΜΑΞ 1:500


Τὸ παρὸν διάγραμμα [illegible] 19 Σεπτεμβρίου 1977 [illegible]

Η ΕΠΙΤΡΟΠΗ


Τὰ μέλη

ΣΤ. ΣΧΟΙΝΑΣ



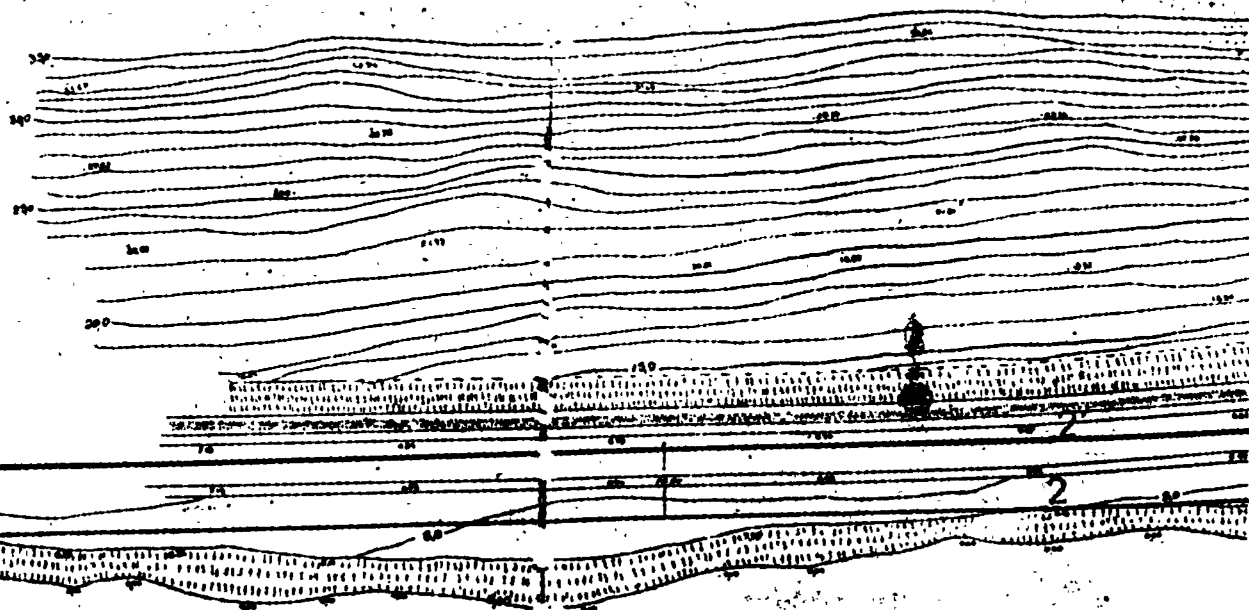


ΘΑΛΑΣΣΑ

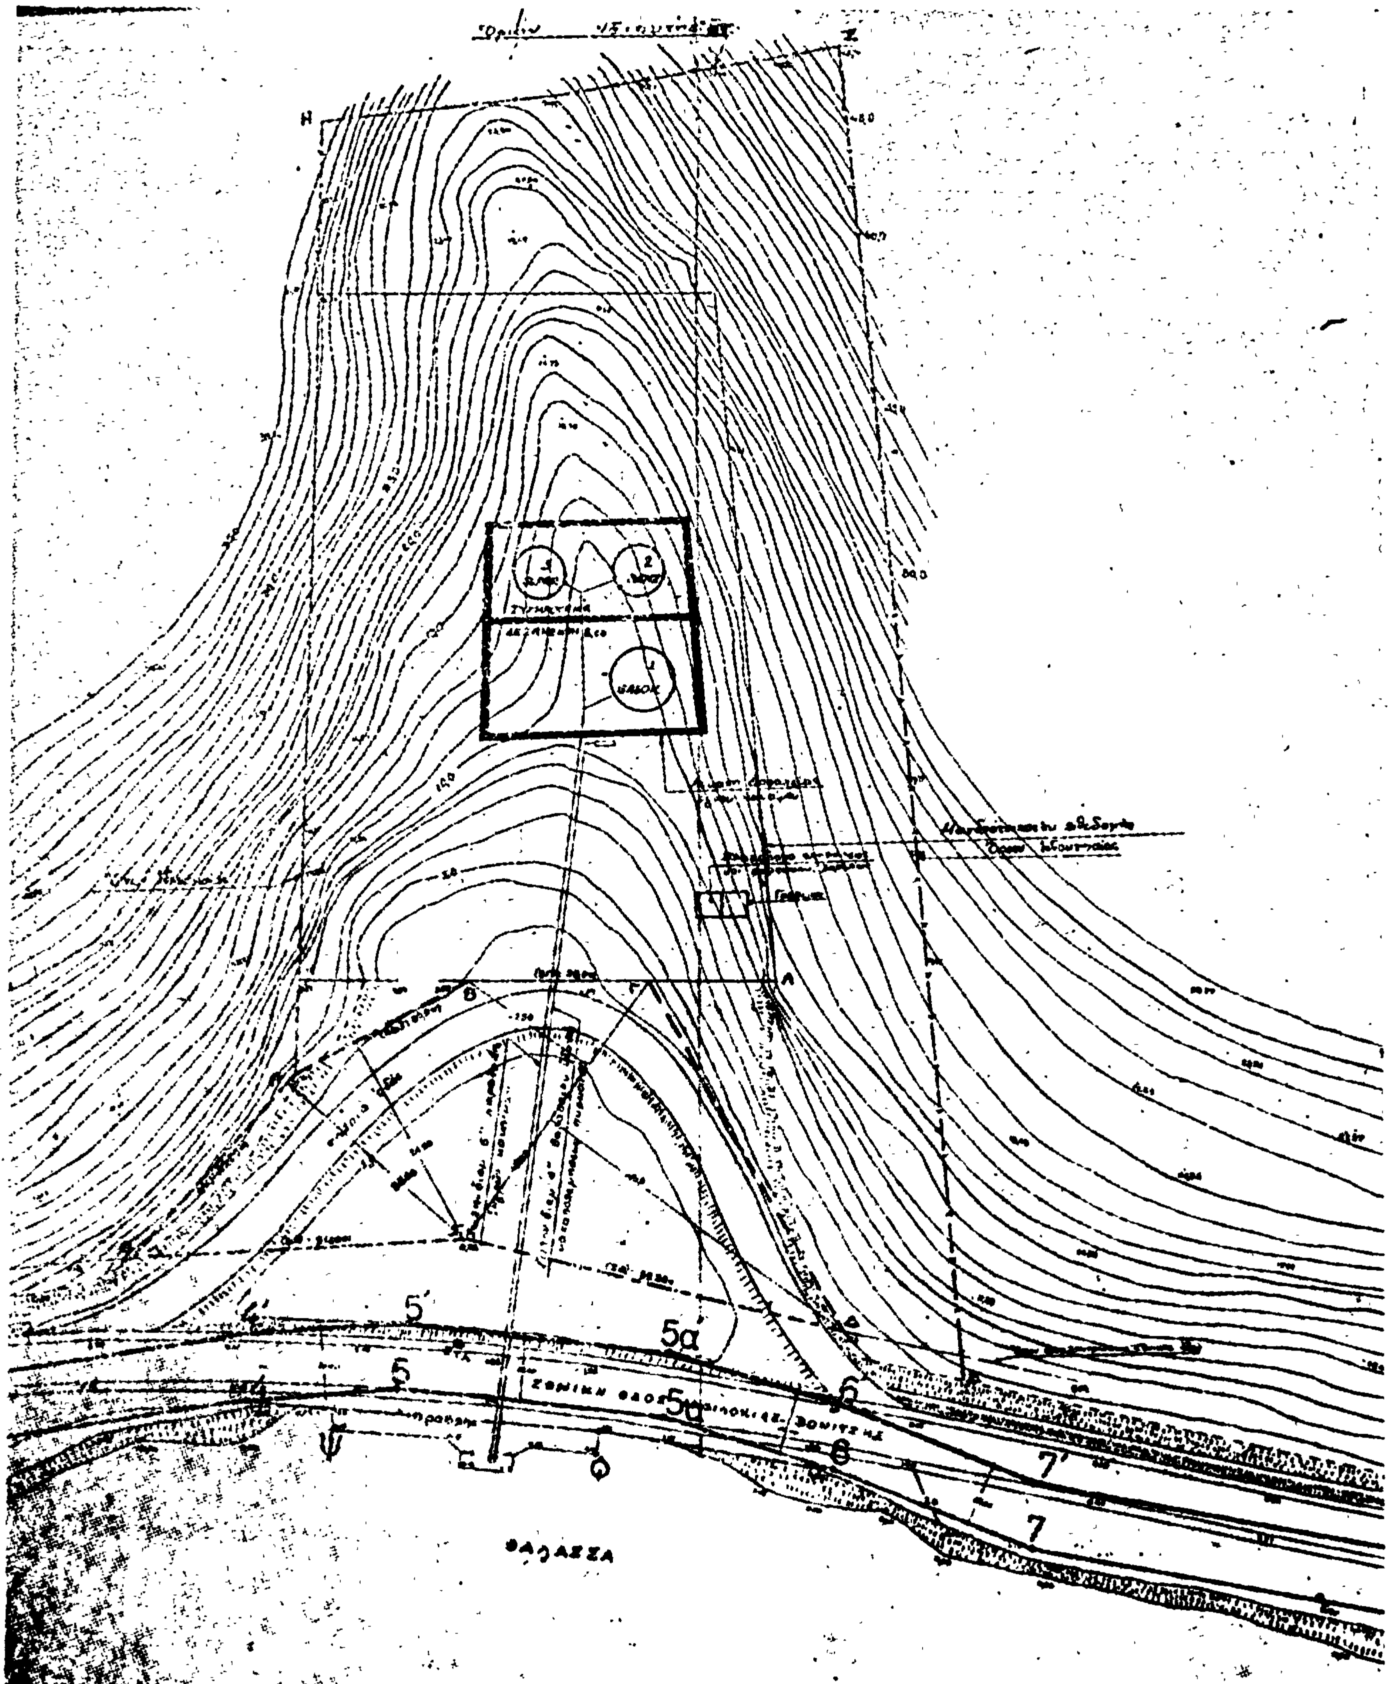
Η
Ζ
Α
Β
5'
5α
5
5α
6
6
7'
7
Ψ
Ω
ΘΑΛΑΣΣΑ

ΕΜΒΑΔΟΝ (ΑΒ-Γ-Δ-Ι-Θ-Α): 3072 m².

(Α-Β-Γ-Δ-Ε-Ζ-Η-Α): Ιδιοκτησία SHELL

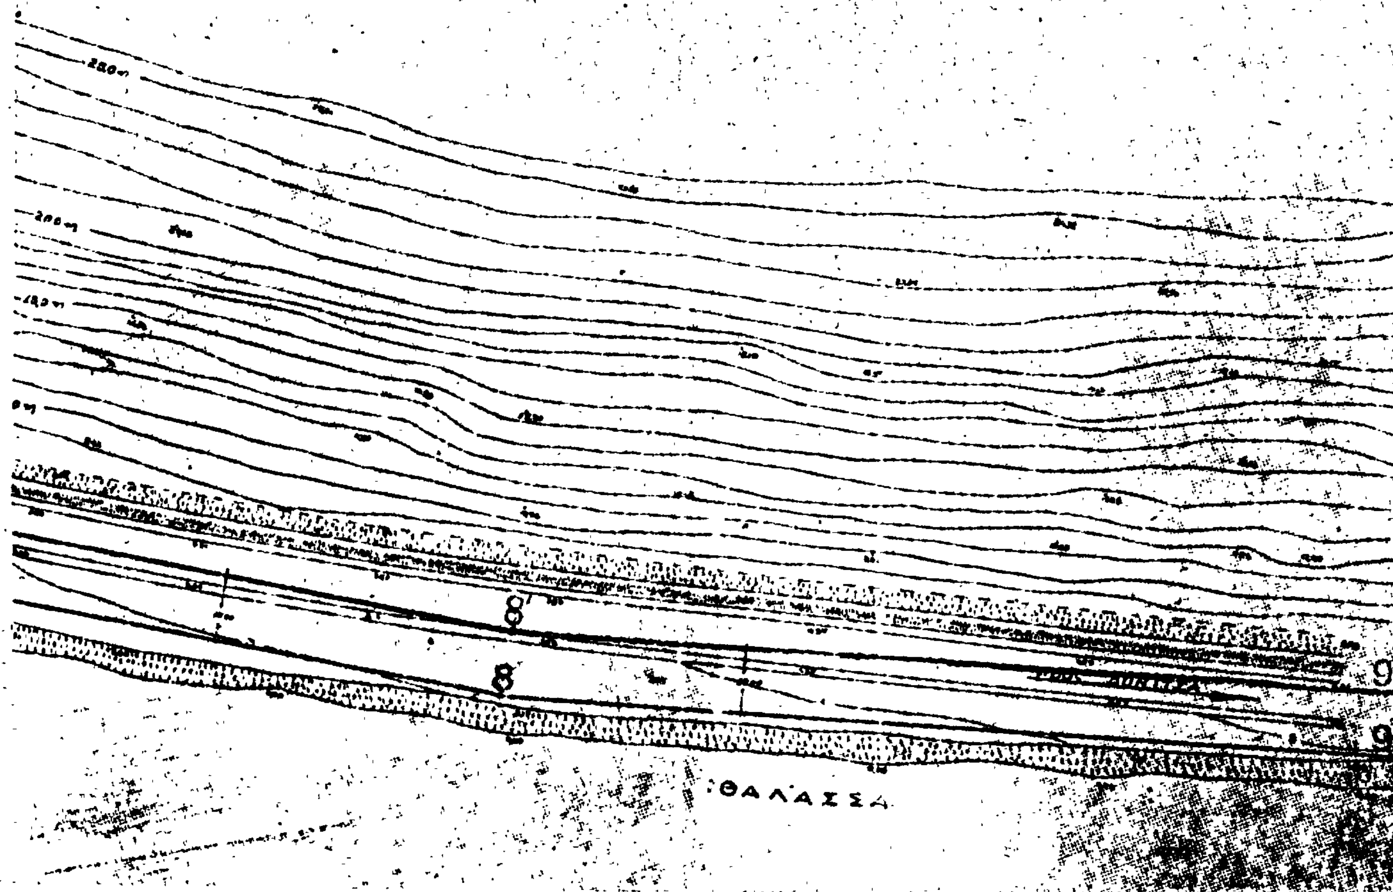

ΠΟΛΕΟΔΟΜΙΑ

ΑΠΟΦΑΣΕΙΣ

Ἀριθ. 163703 (3)

Περὶ κυρώσεως τῆς ἀπὸ 23.6.78 ἐκθέσεως καθορισμοῦ ὁρίων Οἰκισμοῦ Ἀνακασιᾶς Νομοῦ Μαγνησίας προϋφισταμένου τοῦ ἔτους 1923 καὶ στερουμένου σχεδίου ρυμοτομίας.

Ο ΝΟΜΑΡΧΗΣ ΜΑΓΝΗΣΙΑΣ

Ἔχοντες ὑπ' ὄψει:

1. Τὰς διατάξεις τοῦ ἀπὸ 17.7.1923 Ν. Δ/τος «περὶ σχεδίων πόλεων, κωμῶν καὶ συνοικισμῶν τοῦ Κράτους καὶ οἰκοδομῆς αὐτῶν».

2. Τὴν ὑπ' ἀριθ. 35400/6.12.75 ἀπόφασιν τοῦ Ὑπουργείου Δημ. Ἔργων Ὑπηρεσίας Οἰκισμοῦ «περὶ τοῦ τρόπου καθορισμοῦ ὁρίων Οἰκισμοῦ πρὸ τοῦ ἔτους 1923 στερουμένων σχεδίων ρυμοτομίας».

3. Τὴν Ε. 43710/18.12.76 (ΦΕΚ 6Δ/77) ἀπόφασιν τοῦ Ὑφυπ. Δημ. Ἔργων «περὶ παρατάσεως τοῦ χρόνου ἀναθεωρήσεως τῶν καθορισθέντων ὁρίων πόλεων ἢ κωμῶν ὑφισταμένων πρὸ τοῦ ἔτους 1923 στερουμένων σχεδίου ρυμοτομίας».

4. Τὴν Ε. 40862/23.12.77 (ΦΕΚ 9Δ/78) ἀπόφασιν τοῦ Ὑφυπ. Δημ. Ἔργων «περὶ παρατάσεως τοῦ χρόνου ἀναθεωρήσεως τῶν καθορισθέντων ὁρίων πόλεων ἢ κωμῶν ὑφισταμένων πρὸ τοῦ ἔτους 1923 στερουμένων σχεδίου ρυμοτομίας».

5. Τὴν ὑπ' ἀριθ. ΤΥ. 72123/4.6.77 ἡμετέραν ἀπόφασιν «περὶ συγκροτήσεως ἐπιτροπῆς πρὸς καθορισμὸν ὁρίων Οἰκισμῶν Ν. Μαγνησίας ὑφισταμένων πρὸ τοῦ ἔτους 1923».

6. Τὴν ἀπὸ 23.6.78 ἔκθεσιν τῆς ἐπιτροπῆς περὶ ἀναθεωρήσεως τῶν διὰ τῆς ἀπὸ 22.1.70 ἐκθέσεως ὑπαλλήλου τῆς Δ.Τ.Υ. Ν. Μαγνησίας καθορισθέντων ὁρίων τοῦ προϋφισταμένου τοῦ ἔτους 1923 Οἰκισμοῦ Ἀνακασιᾶς, θεωρημένην ὑπὸ τῆς Δ/νσεως Τεχνικῶν Ὑπηρεσιῶν καὶ τὸ σχέδιον ἐν σκαριφήματι τῆς ἁρμοδίας ἐπιτροπῆς ἥτις συνοδεύει τὴν ἀνωτέρω ἔκθεσιν.

7. Τὴν σύμφωνον γνώμην τοῦ Νομαρχιακοῦ Συμβουλίου Δημ. Ἔργων τὴν διατυπωθεῖσα διὰ τῆς πράξεως 30 θέμα 2ον τῆς 24.11.78 συνεδριάσεως, ἀποφασίζομεν:


Κυροῦμεν τὴν ἀπὸ 23.6.78 ἔκθεσιν τῆς ἐπιτροπῆς διὰ τῆς ὁποίας καθορίζονται τὰ ὅρια τοῦ προϋφισταμένου τοῦ ἔτους 1923 Οἰκισμοῦ Ἀνακασιᾶς Ν. Μαγνησίας, ὡς εἰδικώτερα ταῦτα εἰκονίζονται εἰς τὸ ἀπὸ 23.6.78 τεθεωρημένον ὑπὸ τοῦ Δ/ντοῦ Τ.Υ. Ν. Μαγνησίας καὶ συνοδεῦον τὴν ἔκθεσιν διάγραμμα.


Ἡ παροῦσα ἀπόφασις μετὰ τοῦ συνημμένου διαγράμματος, δημοσιευθήτω διὰ τῆς Ἐφημερίδος τῆς Κυβερνήσεως.


Βόλος, 12 Δεκεμβρίου 1978

Ὁ Νομάρχης


Ι. ΚΑΛΟΓΕΙΤΟΝΑΣ

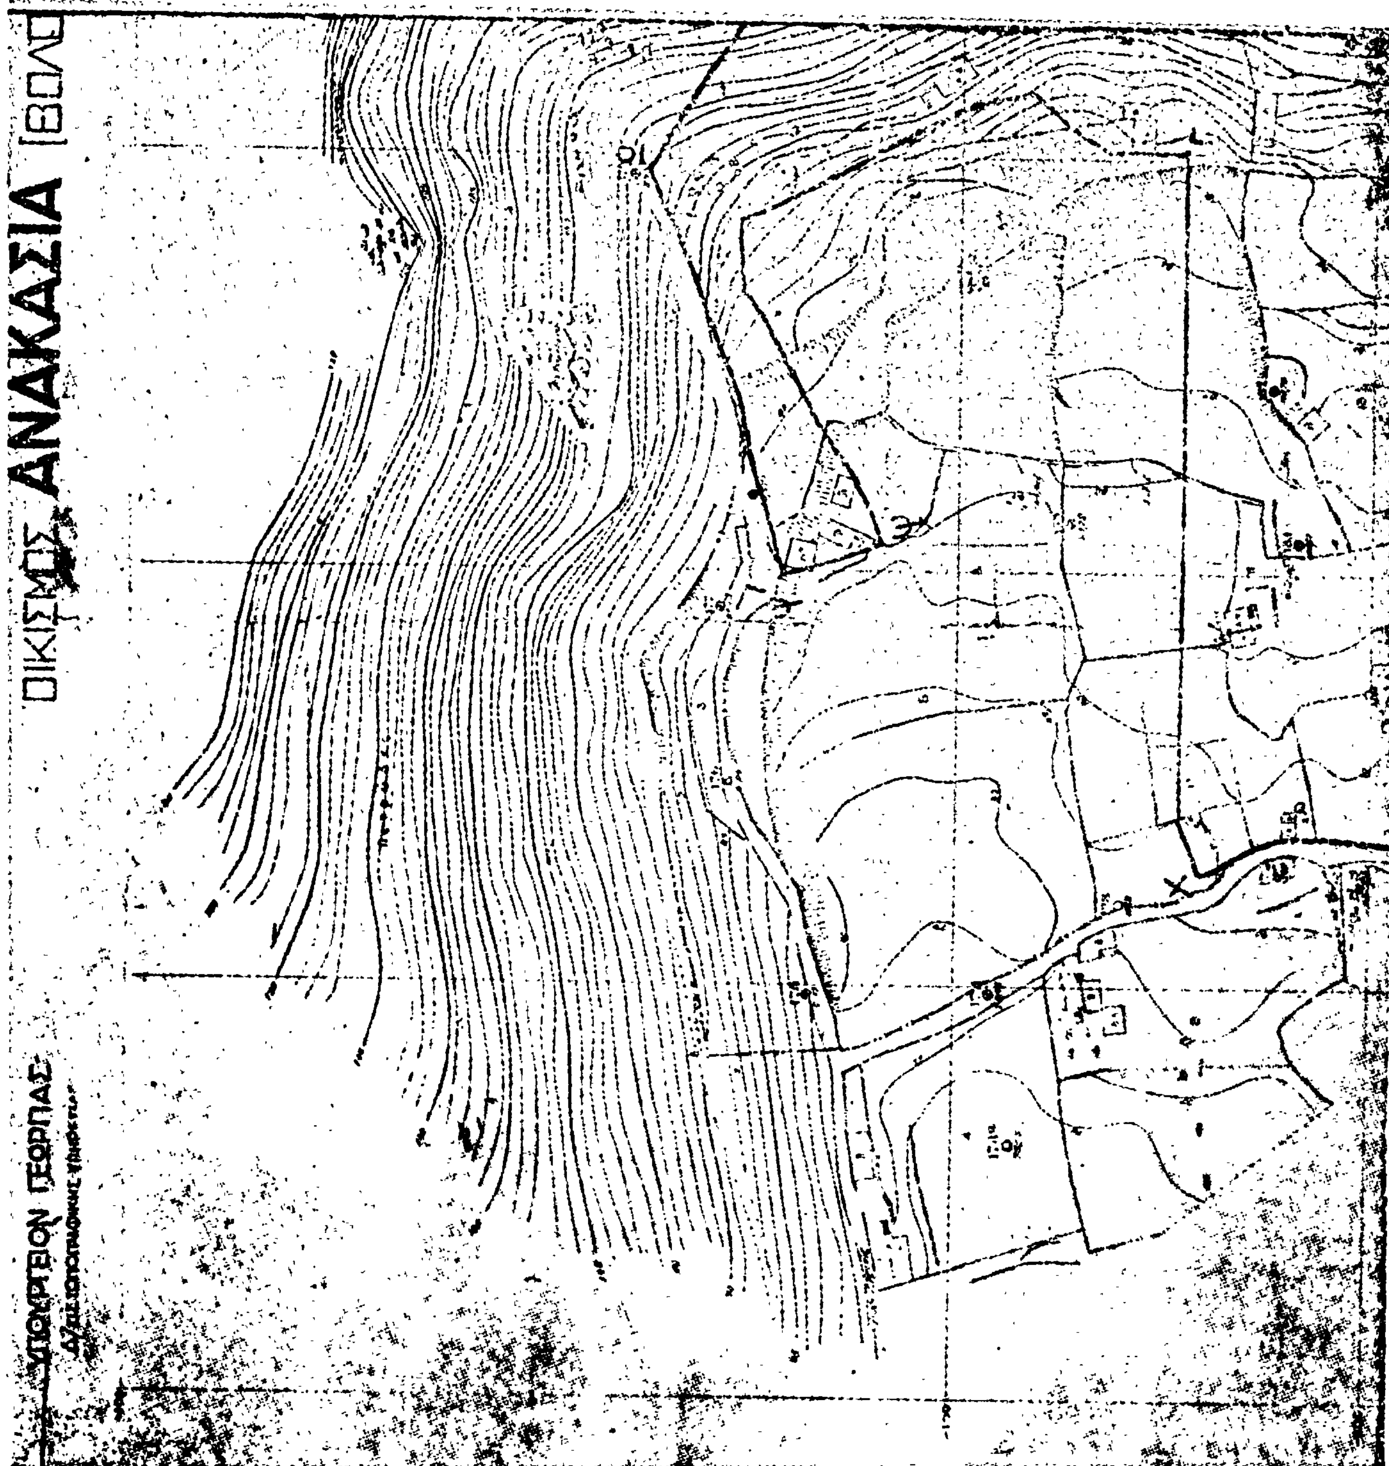
ΟΙΚΙΣΜΟΣ ΑΝΑΚΑΣΙΑ
ΥΠΟΥΡΓΕΙΟΝ ΓΕΩΡΓΙΑΣ

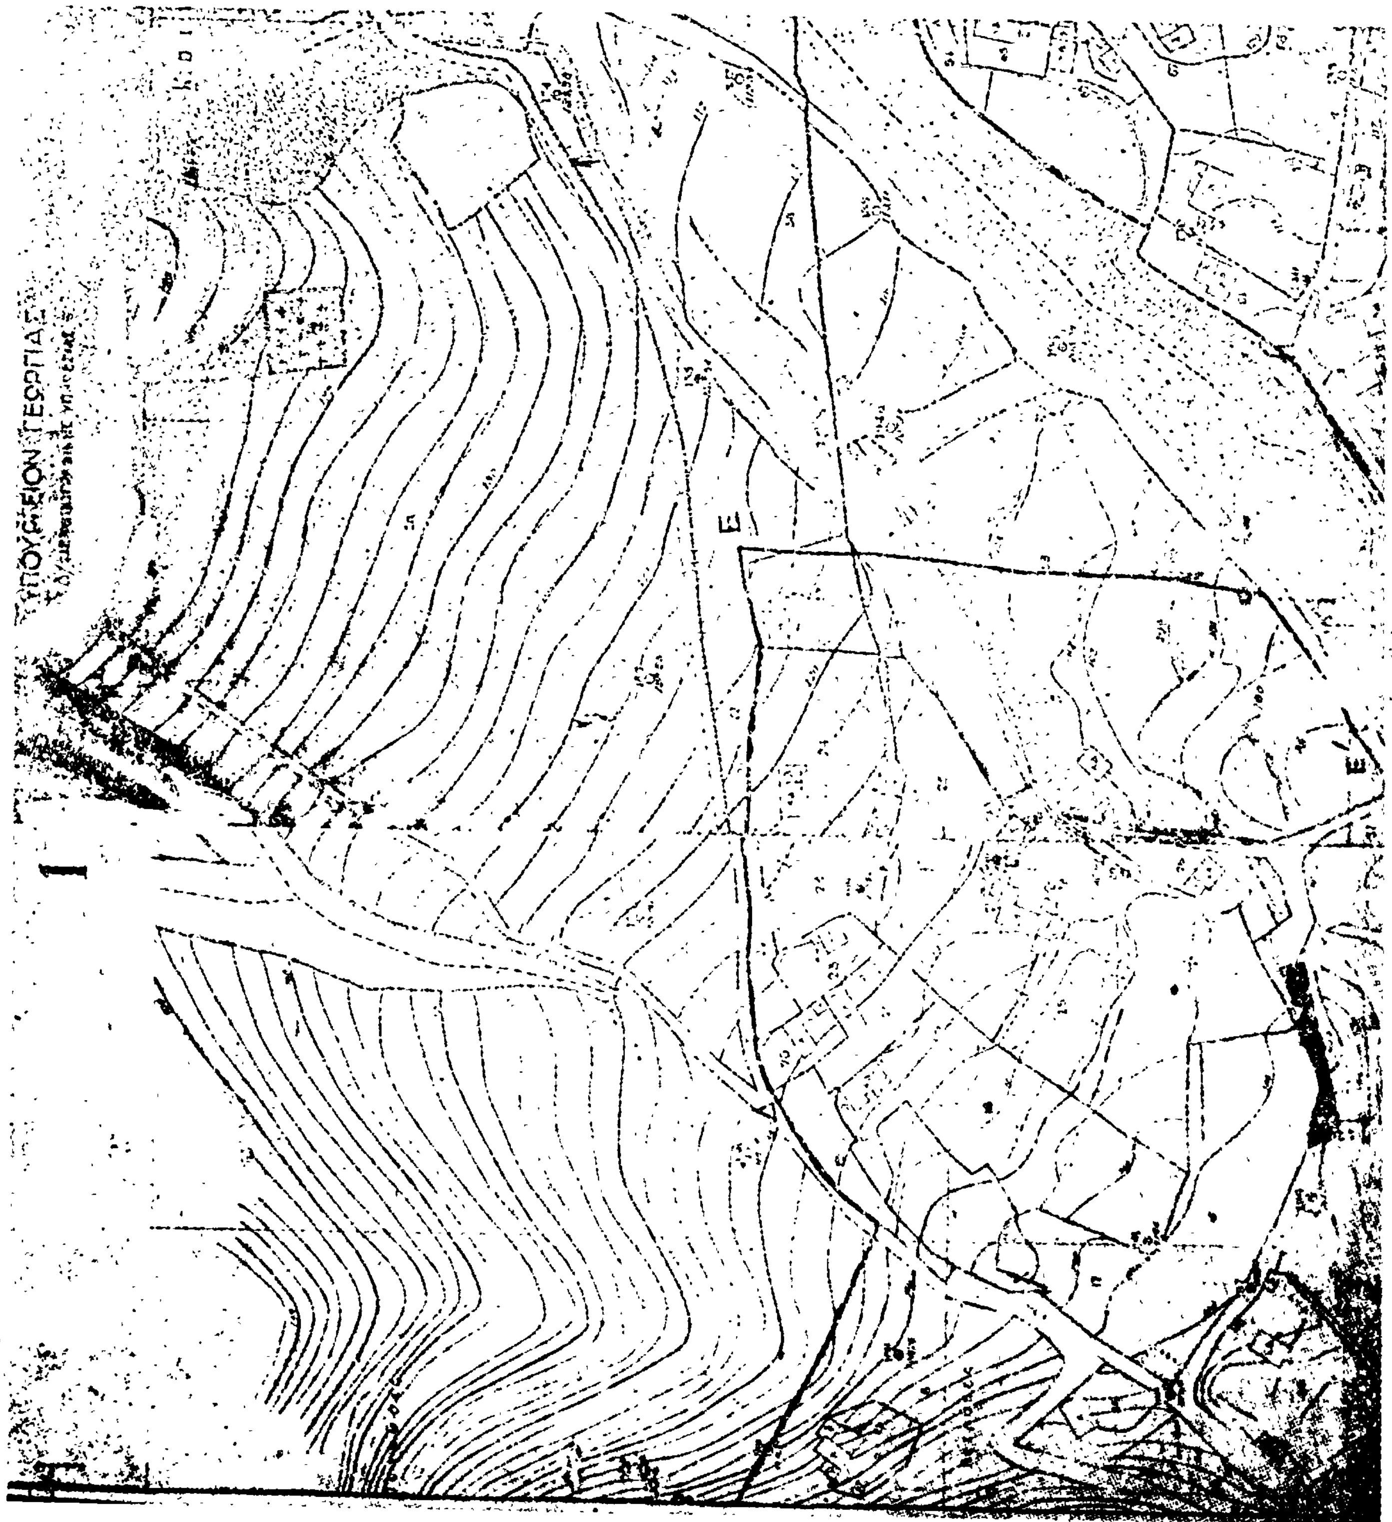


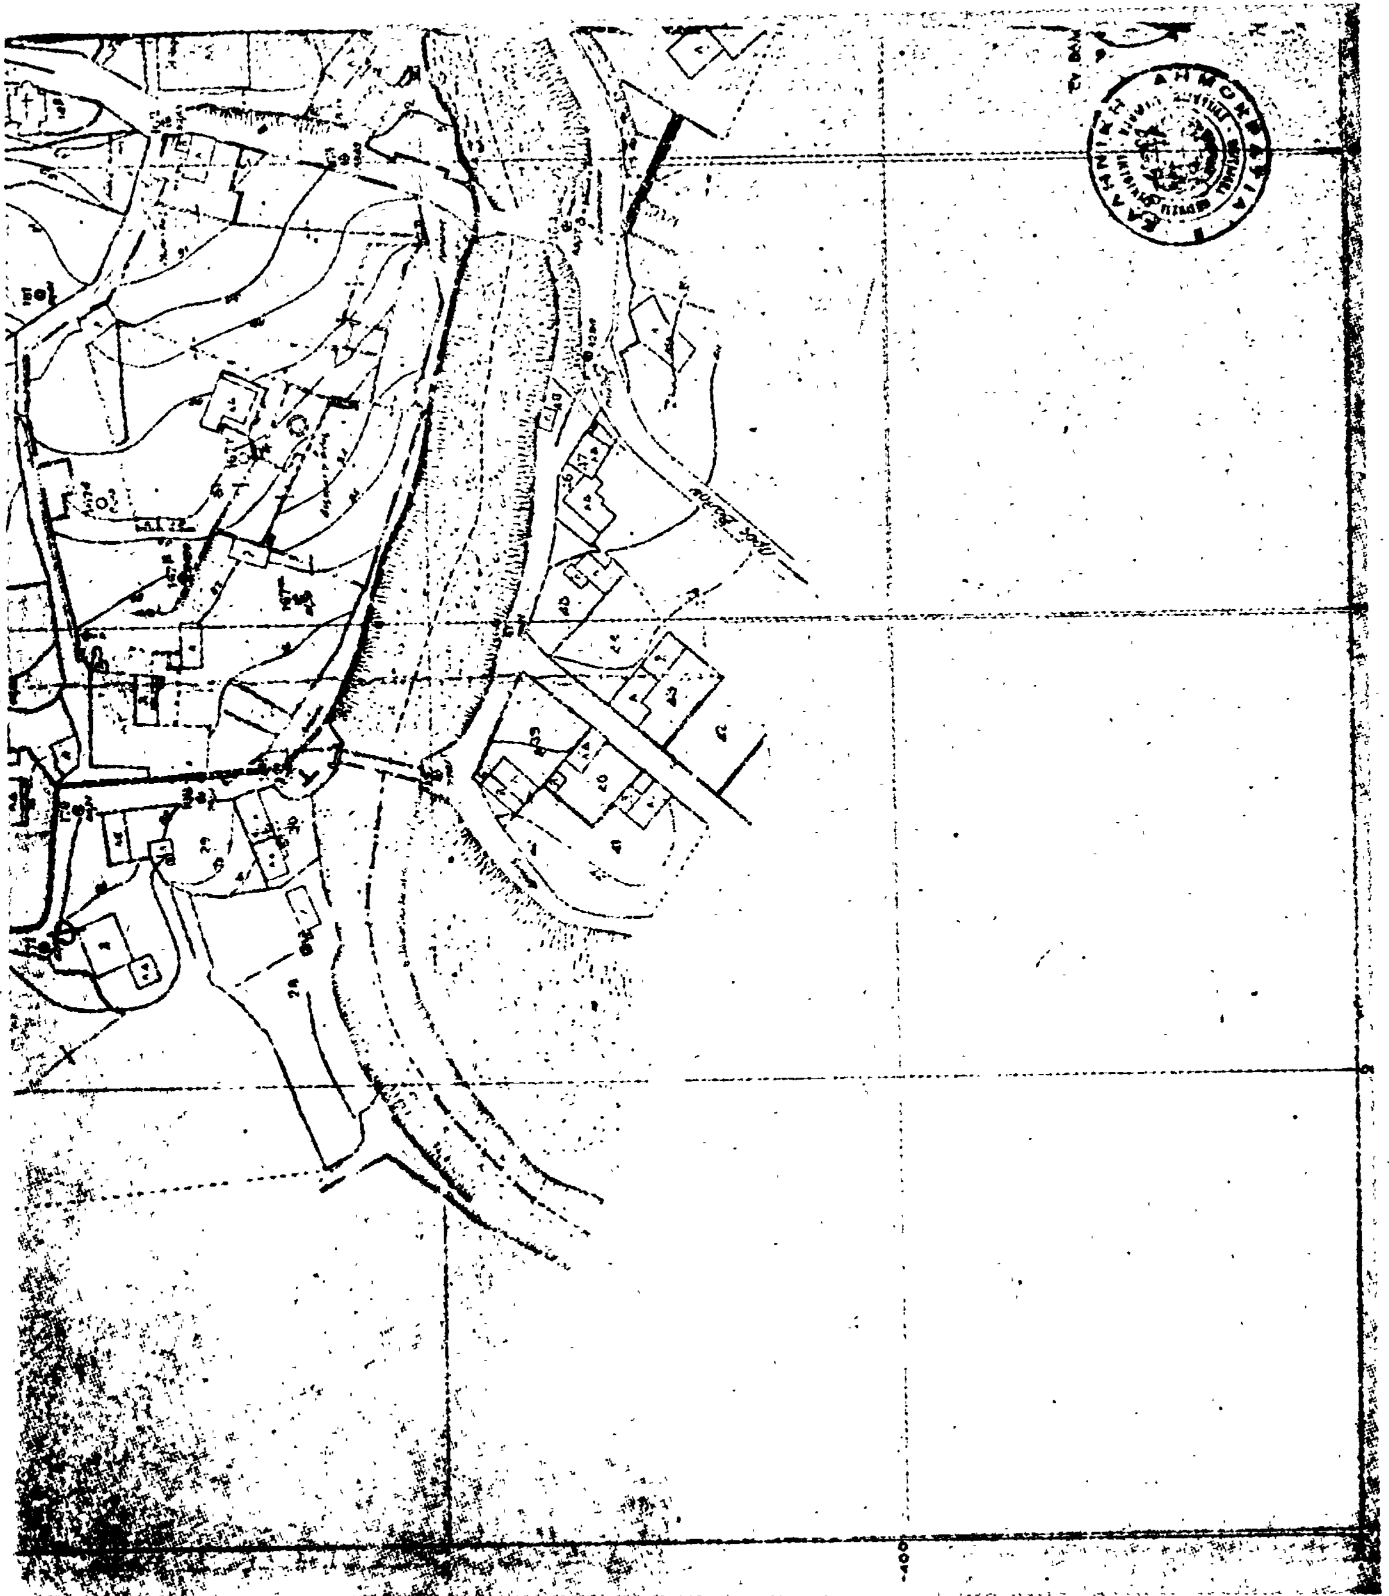


ΟΙΚΙΣΜΟΣ ΑΝΑΚΑΣΙΑ [ΒΟΛΟΥ]

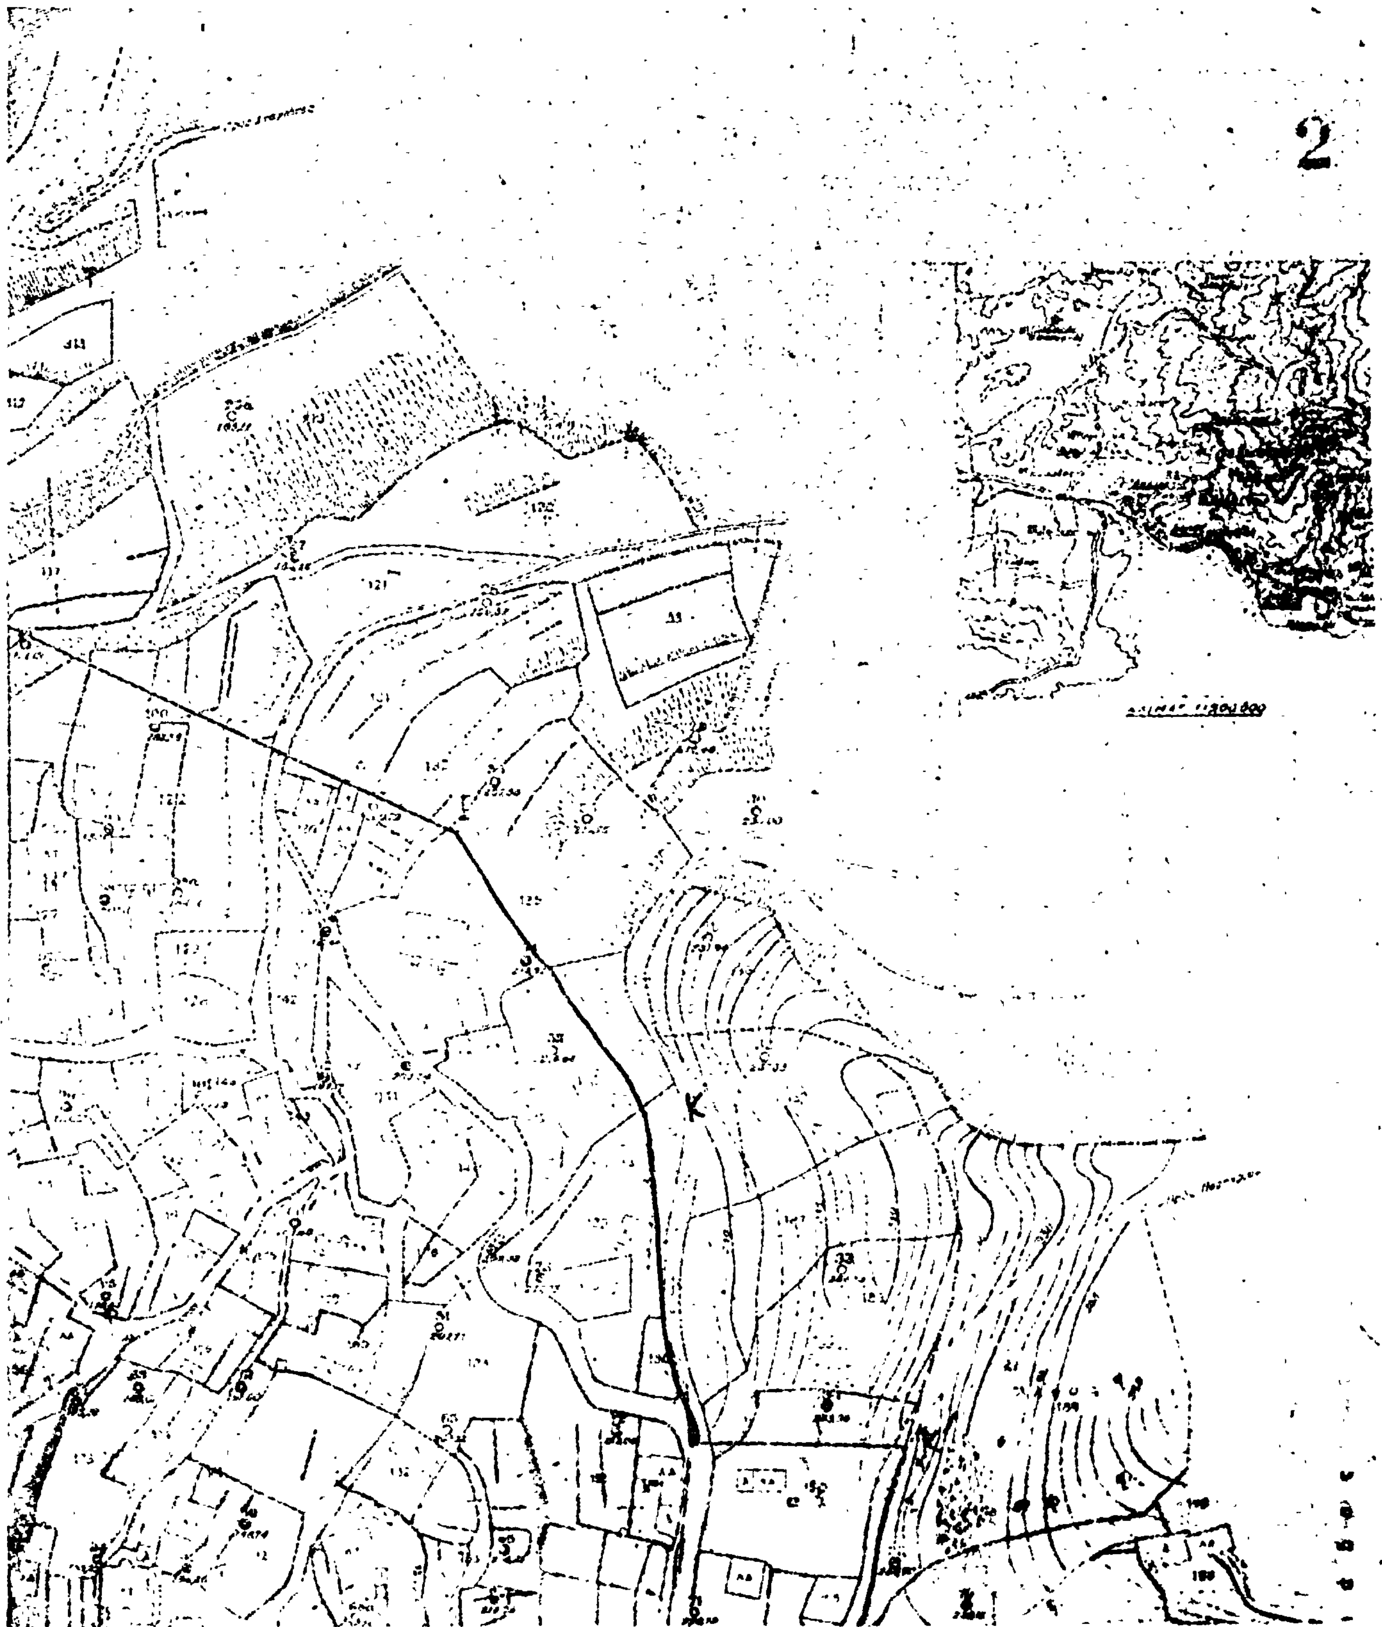
2
Κ


ΚΛΙΜΑΞ 1:1000

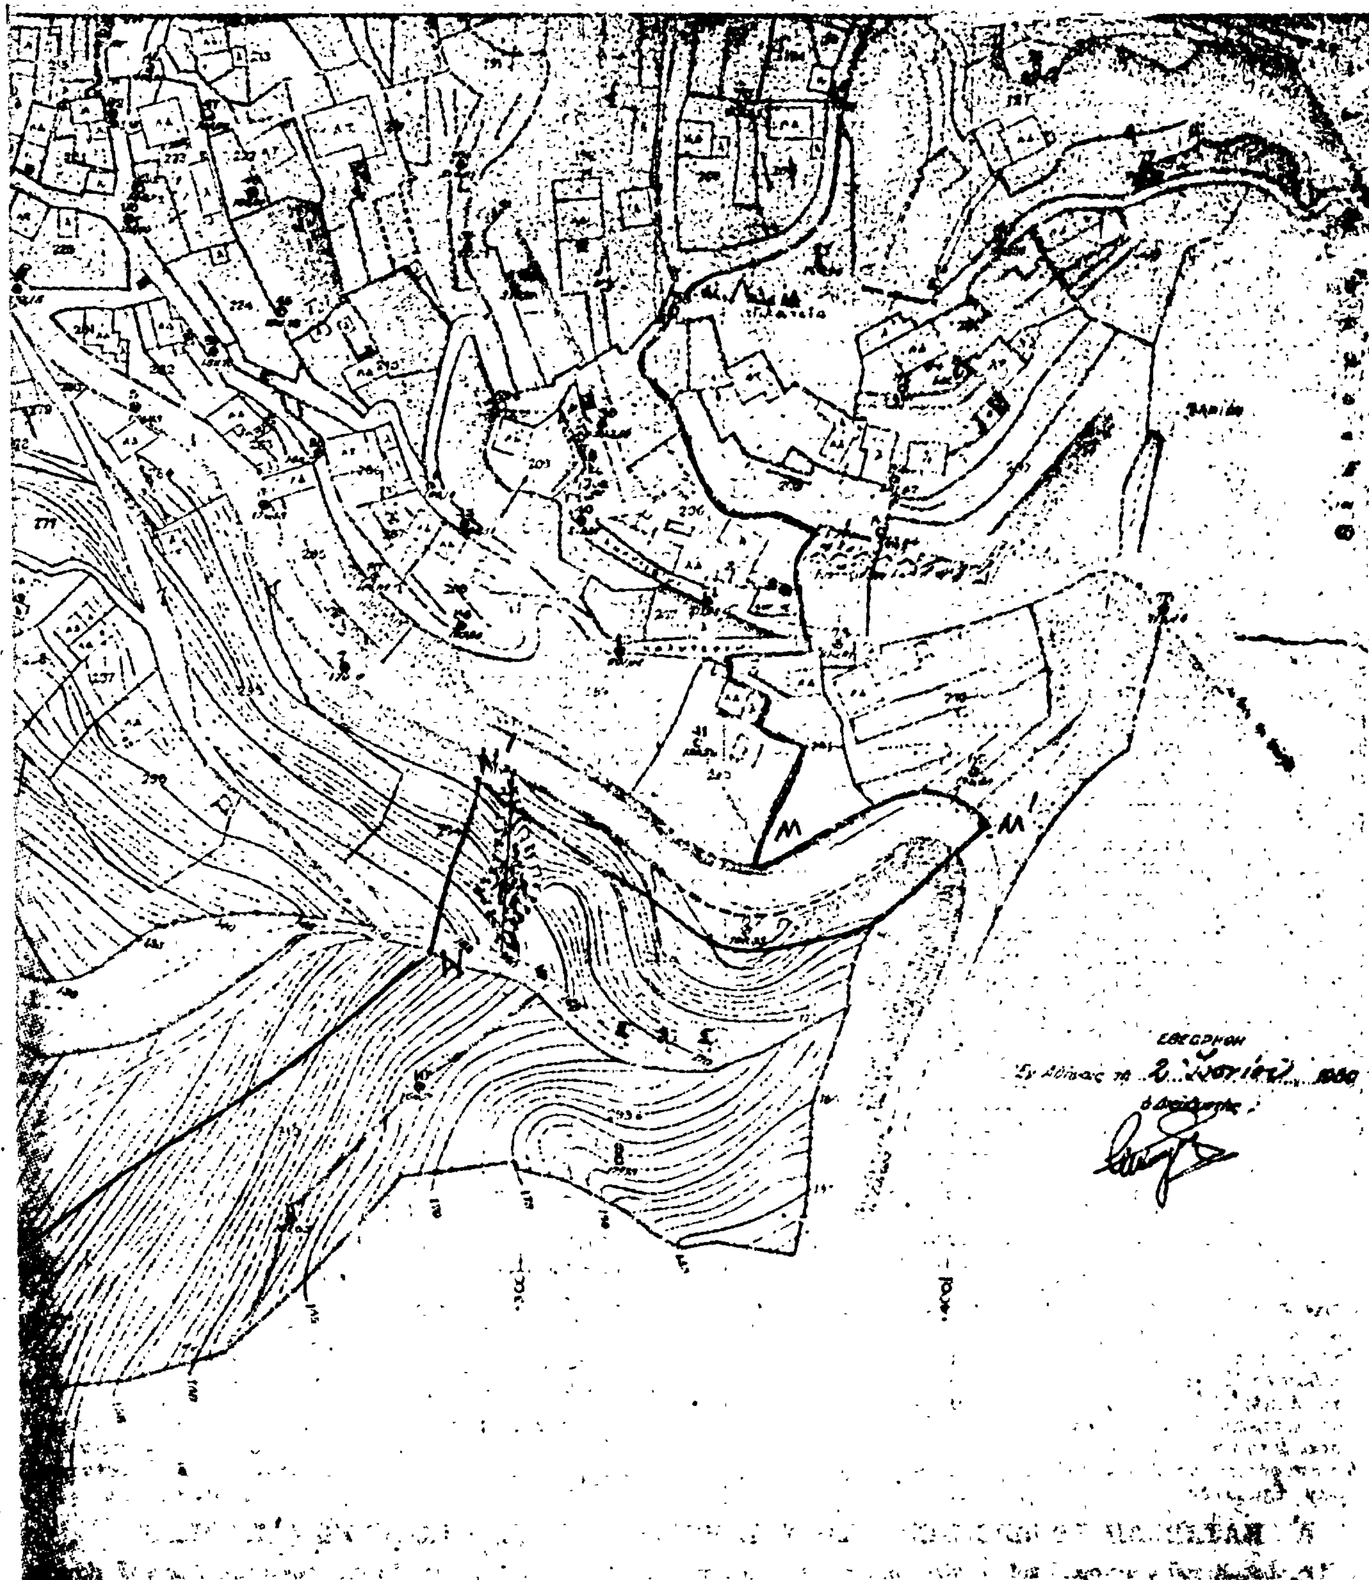
Μ
Μ

Η ΓΕΝΙΚΗ ΔΙΕΥΘΥΝΣΗ ΤΟΥ ΕΘΝΙΚΟΥ ΤΥΠΟΓΡΑΦΕΙΟΥ

ΓΝΩΣΤΟΠΟΙΕΙ ΟΤΙ:

Ἡ ἐτήσια συνδρομὴ τῆς Ἐφημερίδας τῆς Κυβερνήσεως, ἡ τιμὴ τῶν φύλλων της ποὺ πουλιοῦνται τμηματικὰ καὶ τὰ τέλη δημοσιεύσεων στὴν Ἐφημερίδα τῆς Κυβερνήσεως, καθορίσθηκαν ἀπὸ 1 Ἰανουαρίου 1974 ὡς ἀκολούθως:

Α' ΕΤΗΣΙΕΣ ΣΥΝΔΡΟΜΕΣ

1. Γιὰ τὸ Τεῦχος Α'	Δραχ.	600
2. » » » Β'	»	700
3. » » » Γ'	»	500
4. » » » Δ'	»	1.000
5. » » » Νομικῶν Προσώπων Δ.Δ. κτλ	»	500
6. » » » Παράρτημα	»	300
7. » » » Ἀνωνύμων Ἑταιρειῶν κτλ.	»	3.000
8 » » Δελτίο Ἐμπορικῆς καὶ Βιομηχανικῆς Ἰδιοκτησίας	»	200
9. Γιὰ ὅλα τὰ τεύχη καὶ τὸ Δ.Ε.Β.Ι.	»	6.000

Οἱ Δῆμοι καὶ οἱ Κοινότητες τοῦ Κράτους καταβάλλουν τὸ 1/2 τῶν ἀνωτέρω συνδρομῶν.

Ὑπὲρ τοῦ Ταμείου Ἀλληλοβοηθείας Προσωπικοῦ τοῦ Ἐθνικοῦ Τυπογραφείου (ΤΑΠΕΤ) ἀναλογοῦν τὰ ἑξῆς ποσά:

1. Γιὰ τὸ Τεῦχος Α'	Δραχ.	30
2. » » » Β'	»	35
3. » » » Γ'	»	25
4. » » » Δ'	»	50
5. » » » Νομικῶν Προσώπων Δημοσίου Δικαίου κτλ	»	25
6. » » » Παράρτημα	»	15
7. » » » Ἀνωνύμων Ἑταιρειῶν κτλ.	»	150
8. » » Δελτίο Ἐμπ. καὶ Βιομ. Ἰδιοκτησίας	»	10
9. Γιὰ ὅλα τὰ τεύχη	»	300

Β'. ΤΙΜΗ ΦΥΛΛΩΝ

Ἡ τιμὴ πωλήσεως κάθε φύλλου, μέχρις 8 σελ., εἶναι 3 δρχ., ἀπὸ 9 ὡς 40 σελ. 8 δρχ., ἀπὸ 41 ὡς 80 σελ. 15 δρχ., ἀπὸ 81 σελ. καὶ ἄνω ἡ τιμὴ πωλήσεως κάθε φύλλου προσαυξάνεται κατὰ 15 δρχ. ἀνὰ 80 σελίδες.

Γ'. ΤΕΛΗ ΔΗΜΟΣΙΕΥΣΕΩΝ

I. Στὸ Τεῦχος Ἀνωνύμων Ἑταιρειῶν καὶ Ἑταιρειῶν Περιωρισμένης Εὐθύνης:

Α Δημοσιεύματα Ἀνωνύμων Ἑταιρειῶν:

1. Τῶν δικαστικῶν πράξεων	Δραχ.	400
2. Τῶν καταστατικῶν Ἀνωνύμων Ἑταιρειῶν	»	10.000
3. Τῶν τροποποιήσεων τῶν καταστατικῶν τῶν Ἀνωνύμων Ἑταιρειῶν	»	2.000
4. Τῶν ἀνακοινώσεων καὶ προσκλήσεων σὲ γενικὲς συνελεύσεις, τῶν κατὰ τὸ ἄρθρο 32 τοῦ Ν. 3221/24 γνωστοποιήσεων, τῶν ἀνακοινώσεων, ποὺ προβλέπονται ἀπὸ τὸ ἄρθρο 59 παρ. 3 τοῦ Ν.Δ. 400/70 «περὶ Ἀλλοδαπῶν Ἀσφαλιστικῶν Ἑταιρειῶν» καὶ τῶν ἀποφάσεων τοῦ Διοικητικοῦ Συμβουλίου τοῦ ΕΛΤΑ, ποὺ ἀναφέρονται σὲ προσωρινὲς διατάξεις	»	1.000
5. Τῶν ἀνακοινώσεων τῶν ὑπὸ διάλυση Ἀνωνύμων Ἑταιρειῶν, κατὰ τὸ Β.Δ. 20/5/1939	»	200
6. Τῶν Ισολογισμῶν τῶν Ἀνωνύμων Ἑταιρειῶν	»	4.000
7. Τῶν συνοπτικῶν μηνιαίων καταστάσεων τῶν Τραπεζικῶν Ἑταιρειῶν	»	1.000
8. Τῶν ἀποφάσεων «περὶ ἐγκρίσεως τιμολογίων τῶν Ἀσφαλιστικῶν Ἑταιρειῶν»	»	600
9. Τῶν ὑπουργικῶν ἀποφάσεων «περὶ παροχῆς ἀδείας ἐπεκτάσεως τῶν ἐργασιῶν Ἀσφαλιστικῶν Ἑταιρειῶν», τῶν ἐκθέσεων περιουσιακῶν στοιχείων Ἀνωνύμων Ἑταιρειῶν γενικά, καὶ τῶν ἀποφάσεων τοῦ Δ.Σ. τοῦ ΕΛΤΑ, μὲ τὶς ὁποῖες ἐγκρίνονται καὶ δημοσιεύονται οἱ κανονισμοὶ αὐτοῦ	»	4.000
10 Τῶν ἀποφάσεων «περὶ παροχῆς πληρεξουσιότητος πρὸς ἀντιπροσώπευσιν ἐν Ἑλλάδι ἀλλοδαπῶν Ἑταιρειῶν» καὶ τῶν ἀποφάσεων «περὶ μεταβιβάσεως τοῦ χαρτοφυλακίου Ἀσφαλιστικῶν Ἑταιρειῶν κατὰ τὸ ἄρθρον 59 παρ. 1 τοῦ Ν.Δ. 400/70»	»	2.000
11. Τῶν ἀποφάσεων «περὶ συγχωνεύσεως Ἀνωνύμων Ἑταιρειῶν»	»	10.000
12. Τῶν ἀποφάσεων τῆς Ἐπιτροπῆς τοῦ Χρηματιστηρίου «περὶ εἰσαγωγῆς χρεωγράφων εἰς τὸ Χρηματιστήριον πρὸς διαπραγμάτευσιν, συμφώνως πρὸς τὰς διατάξεις τοῦ ἄρθρου 2 παρ. 3 Α.Ν. 148/67»	Δραχ.	[illegible].000
13. Τῶν ἀποφάσεων τῆς Ἐπιτροπῆς κεφαλαιαγορᾶς «περὶ διαγραφῆς χρεωγράφων ἐκ τοῦ Χρηματιστηρίου, συμφώνως πρὸς τὰς διατάξεις τοῦ ἄρθρου 2 παρ. 4 Α.Ν. 148/1967»	»	[illegible].000

Β'. Δημοσιεύματα Ἑταιρειῶν Περιωρισμένης Εὐθύνης:

1. Τῶν καταστατικῶν	»	1.000
2. Τῶν τροποποιήσεων τῶν καταστατικῶν	»	400
3. Τῶν ἀνακοινώσεων καὶ προσκλήσεων	»	200
4. Τῶν Ισολογισμῶν	»	1.000
5. Τῶν ἐκθέσεων ἐκτιμήσεως περιουσιακῶν στοιχείων	»	1.000

Γ'. Δημοσιεύματα Ἀλληλασφαλιστικῶν Συνεταιρισμῶν - Ἀλληλασφαλιστικῶν Ταμείων καὶ Φιλανθρωπικῶν Σωματείων:

1. Τῶν ὑπουργικῶν ἀποφάσεων «περὶ χορηγήσεως ἀδείας λειτουργίας Ἀλληλασφαλιστικῶν Συνεταιρισμῶν - Ἀλληλασφαλιστικῶν Ταμείων»	»	1.000
2. Τῶν Ισολογισμῶν τῶν ἀνωτέρω Συνεταιρισμῶν, Ταμείων καὶ Σωματείων	»	1.000
II. Στὸ Τέταρτο τεῦχος, τῶν δικαστικῶν πράξεων, προσκλήσεων καὶ λοιπῶν δημοσιεύσεων.	»	400

Τὸ ποσοστὸ ἐπὶ τῶν τελῶν δημοσιεύσεων στὸ Τεῦχος Ἀνωνύμων Ἑταιρειῶν καὶ Ἑταιρειῶν Περιωρισμένης Εὐθύνης, ποὺ πρέπει νὰ καταβάλλεται ὑπὲρ τοῦ Ταμείου Ἀλληλοβοηθείας Προσωπικοῦ Ἐθνικοῦ Τυπογραφείου (ΤΑΠΕΤ), ὁρίσθηκε γενικὰ σὲ 5ο/ο.

Δ'. ΚΑΤΑΒΟΛΗ ΣΥΝΔΡΟΜΩΝ - ΤΕΛΩΝ ΔΗΜΟΣΙΕΥΣΕΩΝ ΚΑΙ ΠΟΣΟΣΤΩΝ Τ.Α.Π.Ε.Τ.

1. Οἱ συνδρομὲς τοῦ ἐσωτερικοῦ καὶ τὰ τέλη δημοσιεύσεων προκαταβάλλονται στὰ Δημόσια Ταμεῖα ἔναντι ἀποδεικτικοῦ εἰσπράξεως, τὸ ὁποῖο φροντίζει ὁ ἐνδιαφερόμενος νὰ τὸ στείλει στὴν Ὑπηρεσία τοῦ Ἐθνικοῦ Τυπογραφείου.

2. Οἱ συνδρομὲς τοῦ ἐξωτερικοῦ εἶναι δυνατὸ νὰ στέλνονται καὶ σὲ ἀνάλογο συνάλλαγμα μὲ ἐπιταγὴ ἐπ' ὀνόματι τοῦ Διευθυντῆ τῶν Διοικητικῶν καὶ Οἰκονομικῶν Ὑποθέσεων τοῦ Ἐθνικοῦ Τυπογραφείου.

3. Τὸ ὑπὲρ τοῦ ΤΑΠΕΤ ποσοστὸ ἐπὶ τῶν ἀνωτέρω συνδρομῶν καὶ τελῶν δημοσιεύσεων καταβάλλεται ὡς ἑξῆς:

α) στὴν Ἀθήνα: στὸ Ταμεῖο τοῦ ΤΑΠΕΤ (Κατάστημα Ἐθνικοῦ Τυπογραφείου),

β) στὶς ὑπόλοιπες πόλεις τοῦ Κράτους: στὰ Δημόσια Ταμεῖα καὶ ἀποδίδεται στὸ ΤΑΠΕΤ σύμφωνα μὲ τὶς 192378/3639/1947(ΡΟΝΕΟ 185) καὶ 178048/5321/31.7.65 (ΡΟΝΕΟ 139) ἐγκυκλίους διαταγὲς τοῦ Γ.Λ.Κ.,

γ) στὶς περιπτώσεις συνδρομῶν ἐξωτερικοῦ: ὅταν ἡ ἀποστολή τους γίνεται μὲ ἐπιταγές, μαζὶ μ' αὐτὲς στέλνεται καὶ τὸ ὑπὲρ τοῦ ΤΑΠΕΤ ποσοστό.

Ὁ Γενικὸς Διευθυντὴς
ΒΑΣΙΛΕΙΟΣ ΣΤ. ΝΙΚΑΣ

ΑΠΟ ΤΟ ΕΘΝΙΚΟ ΤΥΠΟΓΡΑΦΕΙΟ